


Gemeinde: Plankstadt
 Gemarkung: Plankstadt
 Projekt: Kantstraße Nord
 Planart: Vermarktungsplan
 M. 1.10/00 | 05.03.2024 | gpf, Heuber1

Vermessungsbüro - Geo-Informationszentrum
Schwing & Dr. Neureither
 Öffentlich bestellte Vermessungsingenieure

Schmeitzweg 4
 74271 Wiesbach
 Tel. 09251/923-0 Fax 09251/9223-50
 E-Mail: info@GIS-Zentrum.de
 www.GIS-Zentrum.de

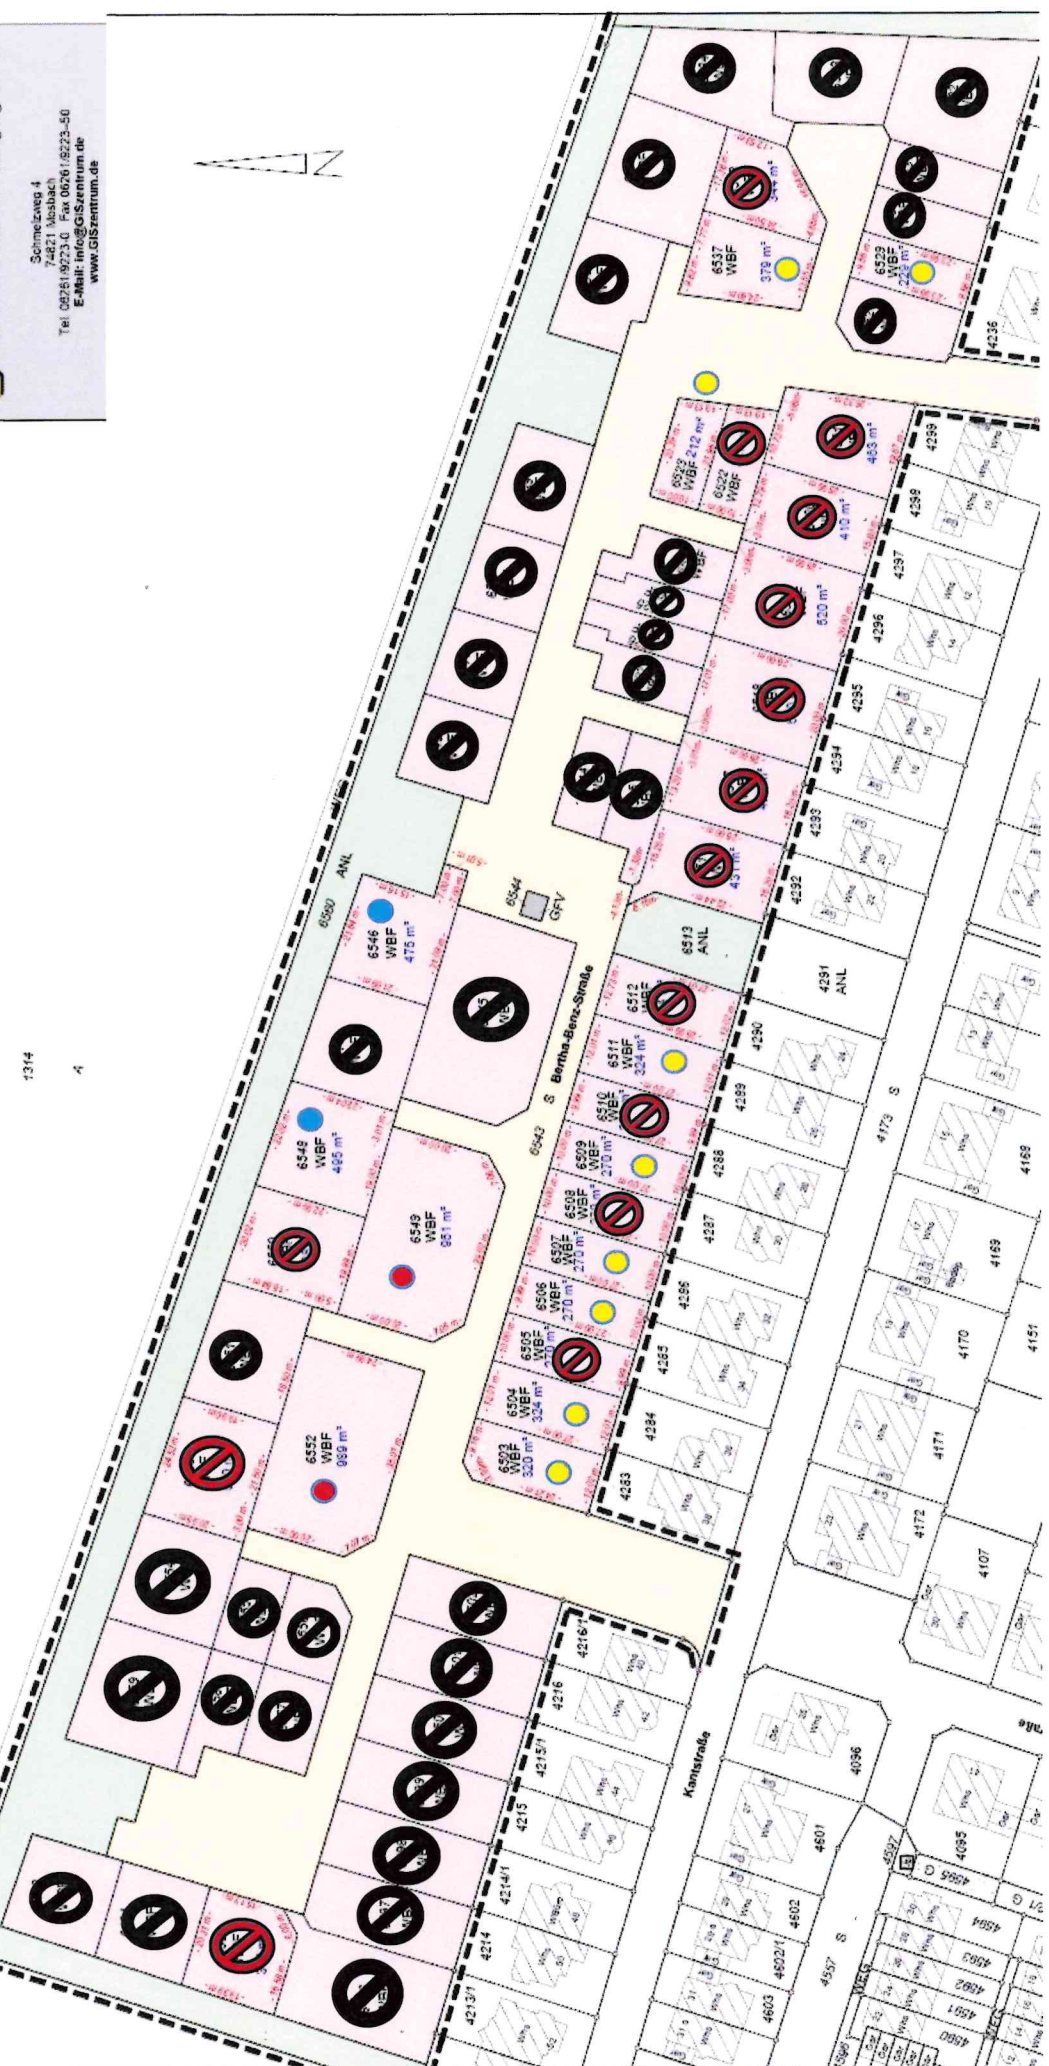

1314
4

- 909 € / m²
- 909 € / m²
- 989 € / m²
- auf Anfrage

- Legende:
- DHH-Grundstücke (teilweise auch Einzelhausbebauung möglich) im südlichen Bereich (hinter den Gärten der Kantstraße)
 - DHH-Grundstücke im mittleren Bereich
 - Einzelhausgrundstücke in Feldrandlage
 - Geschosswohnungsbau