



Schnitte AA

M = 1:500

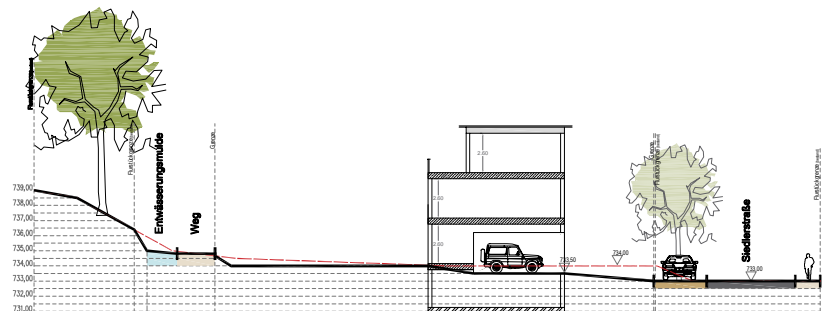


Schnitte BB'

M = 1:500

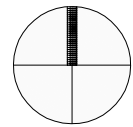

M = 1:1000

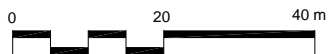

- Grenze Bebauungsplan (ca. 0,84 ha)
- Vogelschutzgebiet



Bebauungsplan "Im Gröble"
 Städtebaulicher Entwurf Var D

Datum 20.07.2020	Blattformat DIN A4	Maßstab 1:1000	kommunalPLAN STADTPLANUNG + DESIGN
Projekt 1938	Bearb. La/ Pe		